

-  zawór odcinający
-  zawór zwrotny
-  zawór spustowy
-  zawór antyskażeniowy EA/BA
-  zawór bezpieczeństwa

-  zawór samoodcinający

-  zawór trójdrogowy mieszający

-  filtr siatkowy
-  odpowietrznik autom. z zaw. stopowym

-  pompa obiegowa

-  naczynie wzbiorcze c.o. z zaworem samoodcinającym

-  manometr


-  termometr

-  wodomierz

-  grzałka



stacja jonowymienna
z zaworem
antyskażeniowym BA

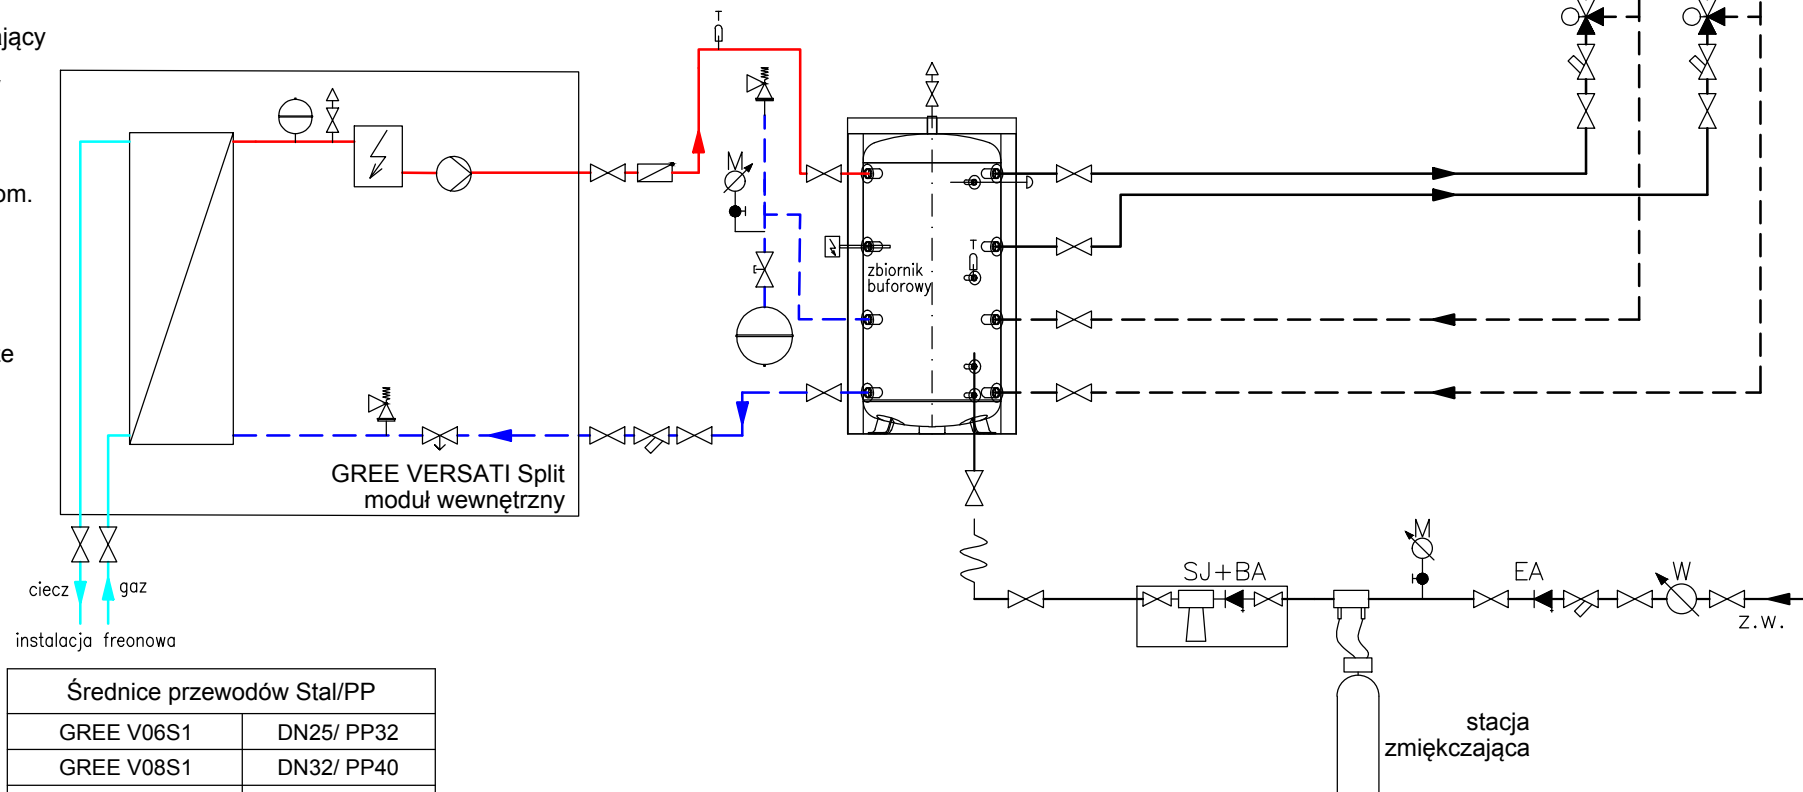

Średnice przewodów Stal/PP	
GREE V06S1	DN25/ PP32
GREE V08S1	DN32/ PP40
GREE V08S3	DN32/ PP40
GREE V10S1	DN32/ PP50
GREE V10S3	DN32/ PP50
GREE V12S3	DN32/ PP50
GREE V14S3	DN32/ PP50
GREE V16S3	DN40/ PP63



Schemat węzła ciepła z pompą ciepła GREE VERSATI Split - ogrzewanie

FONKO OZE Sp. z o.o.
ul. Pruszkowska 32B
05-830 Nadarzyn
tel./fax: +48 22 644 39 83
tel. kom: +48 600 078 325
e-mail: fonko@fonko.pl